




Regelquerschnitt
Bepflanzung
(Bereich Zeichen 315-56 -> 315-57)

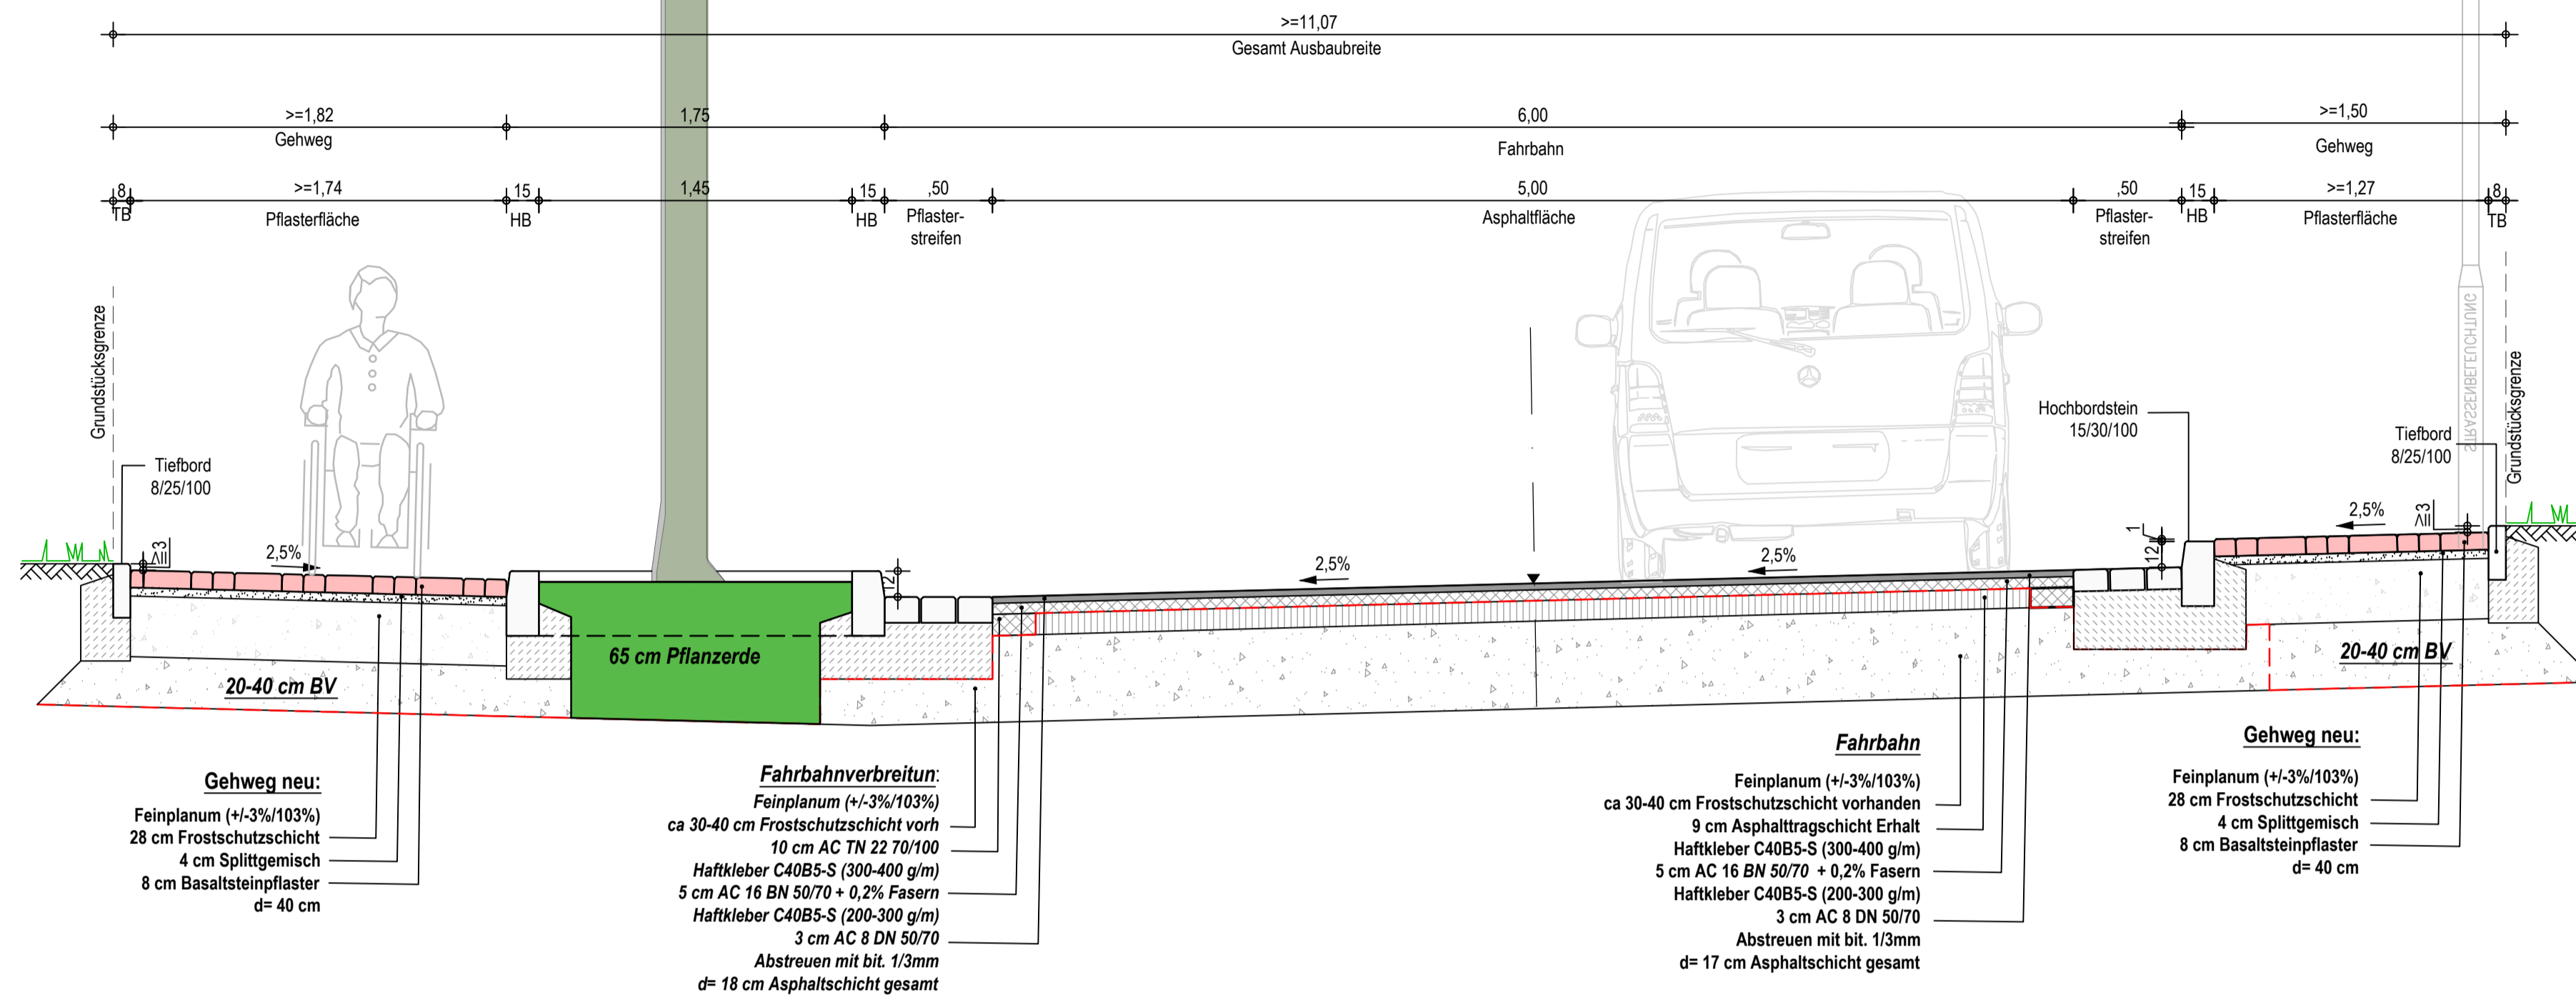

Regelquerschnitt
halbseitiges Parken
(Bereich Zeichen 315-56 -> 315-57)

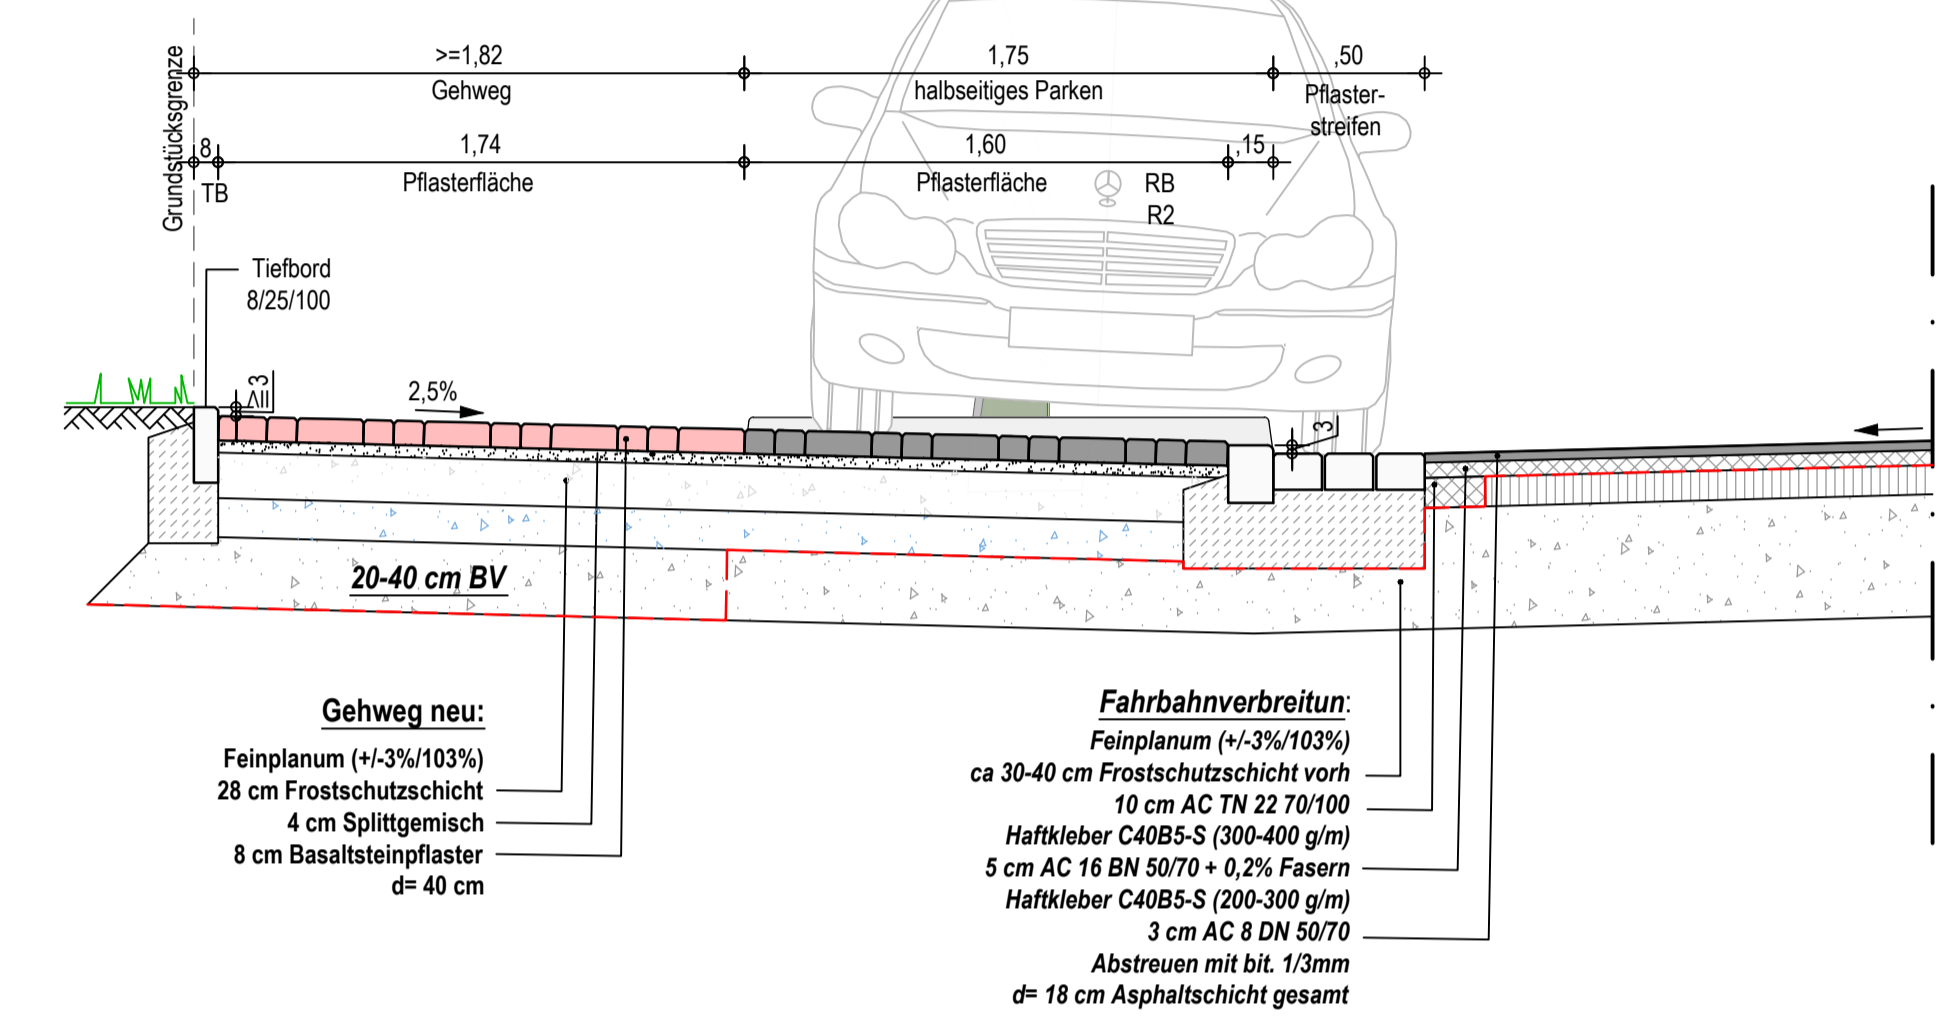

Regelquerschnitt

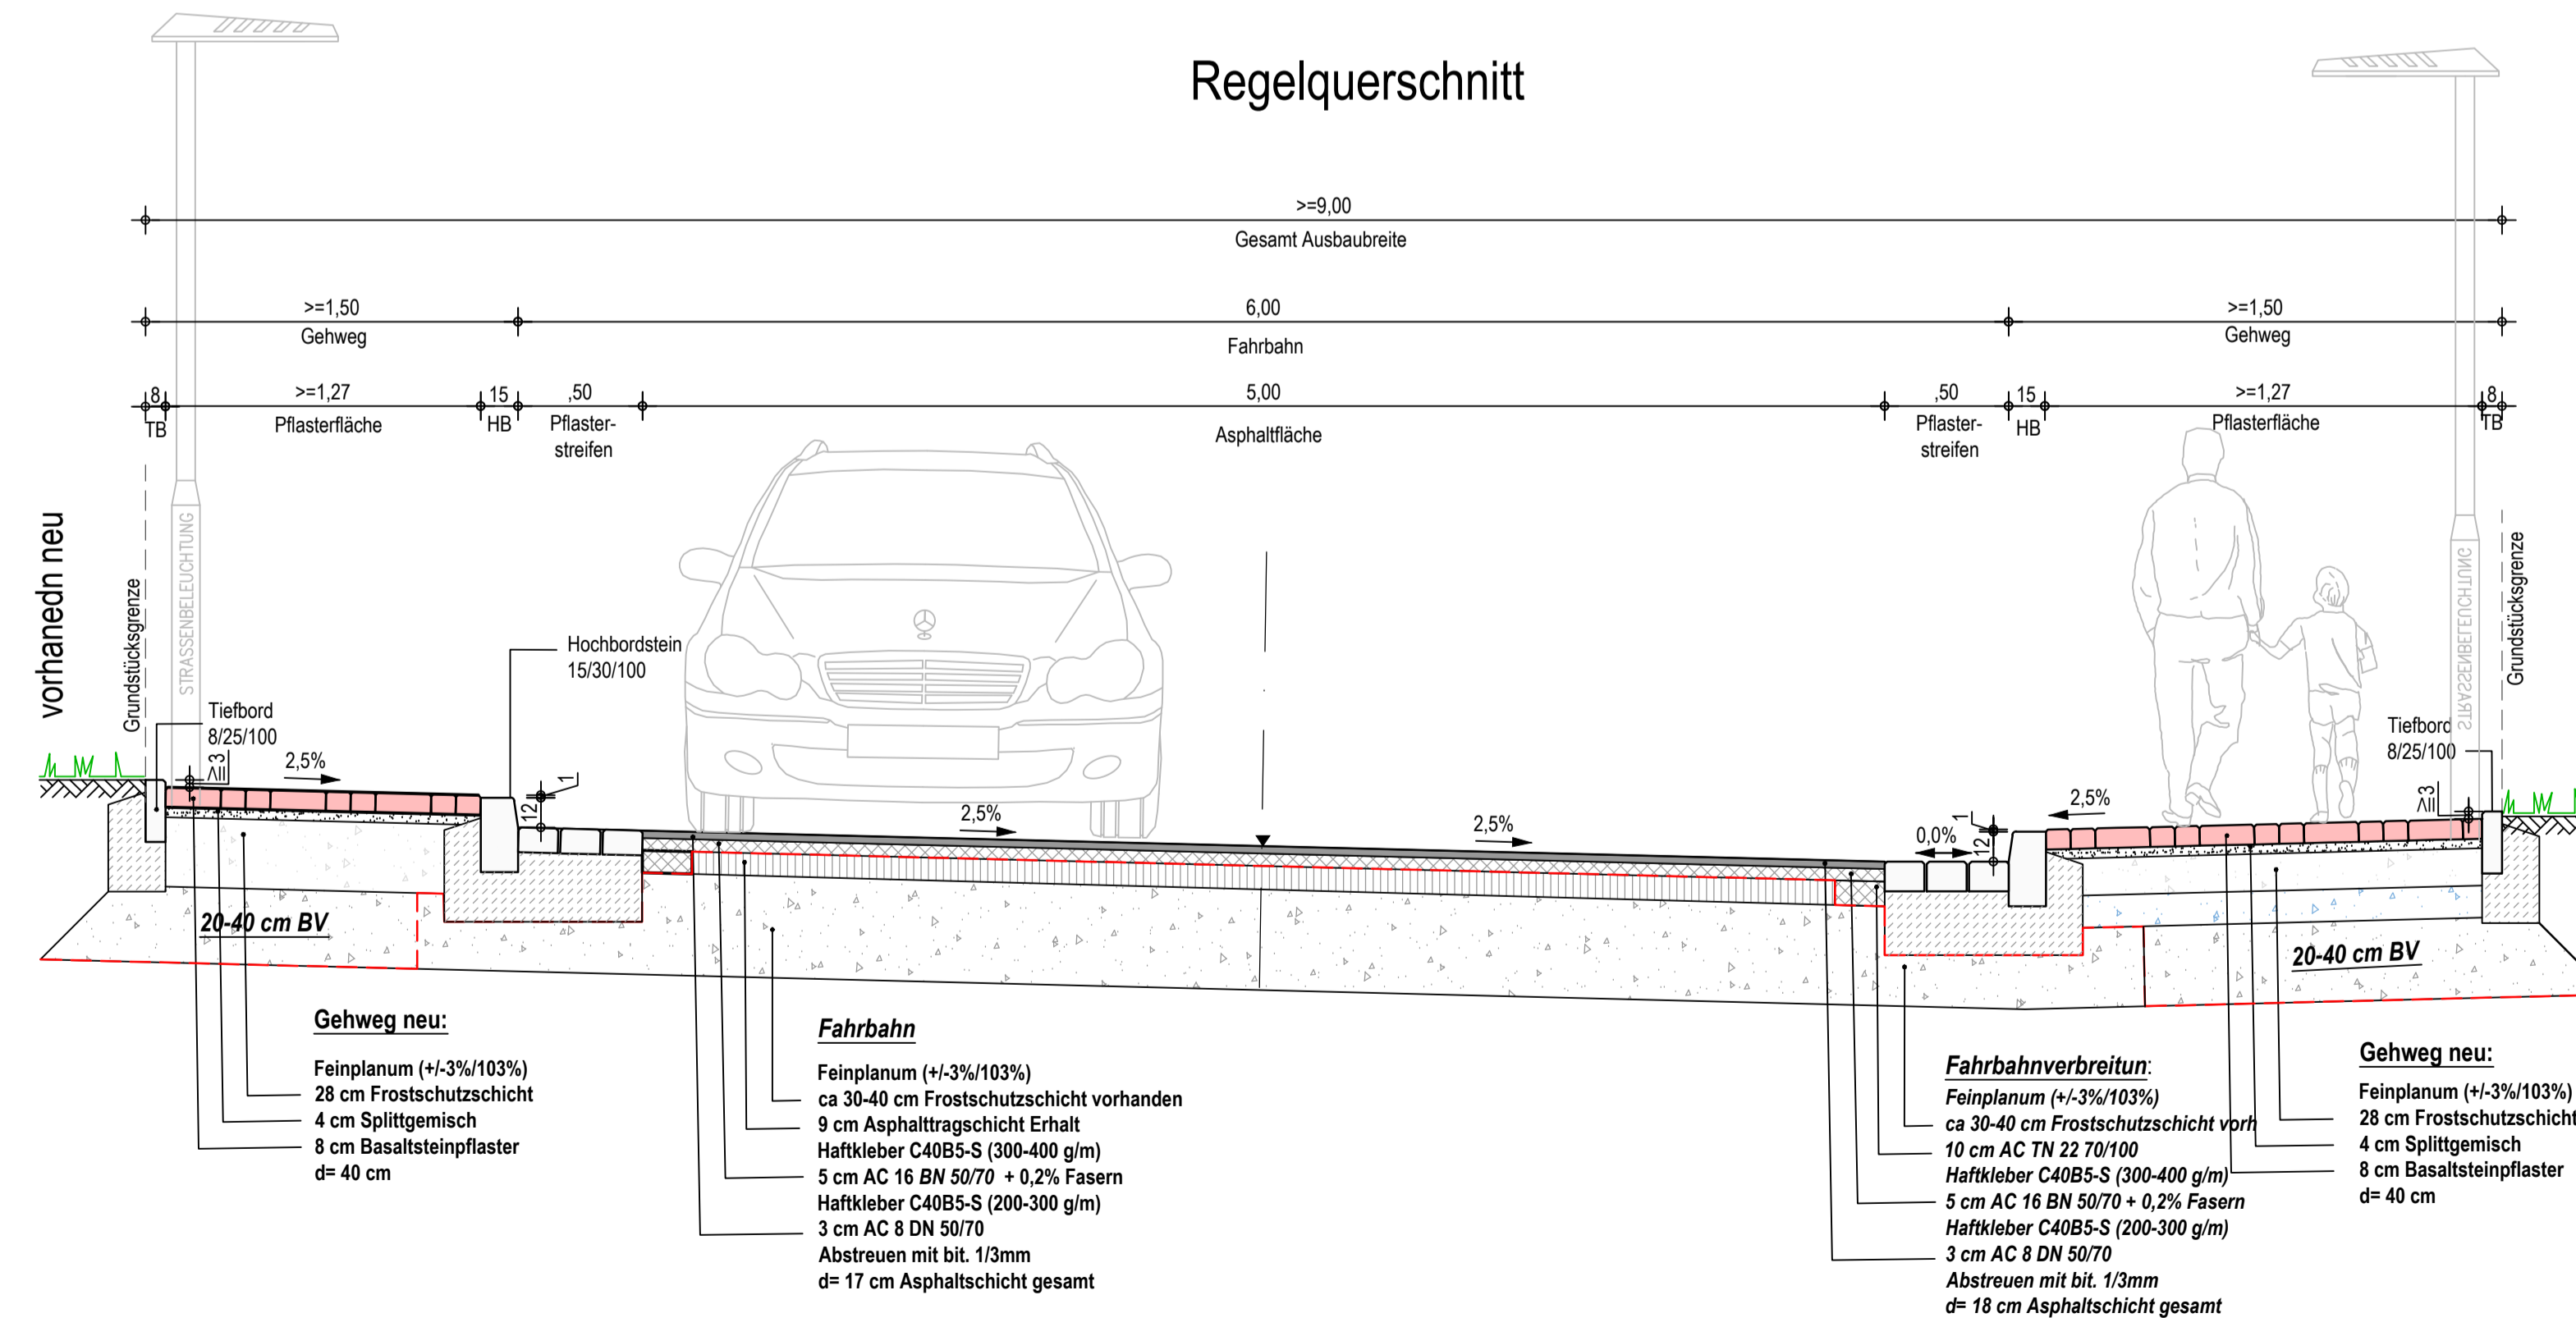

Randbefassungen:

1. Betontiefbordsteine T 8x25 auf 20 cm Unterbeton c 20/25 und mit durchgehenden Rückenstützen(d=15cm) aus Beton C 20/25
2. Betonhochbordsteine H 15x30 auf 20cm Unterbeton C20/25 und mit durchgehenden Rückenstützen(d=15cm) aus Beton C 20/25
3. Betonrundbordstein R 15x22 (r=2cm, U=3cm) auf 20cm Unterbeton C20/25 und mit durchgehender Rückenstütze (d=15cm) aus Beton C20/25
4. Betopflasterstreifen (d=12cm) dreizeilig (50cm) auf 20 cm Unterbeton C20/25 (XF 2)


c			
b			
a	Frostschuttschicht 46cm, Gesamtaufbau 60cm.	10.08.18	V. Jabs
Index	Art der Änderung	Datum	Name

ENTWURFSPLANUNG

Auftraggeber:  **Gemeinde Dipperz**
Am Dorfbrunnen 2
36160 Dipperz

Datum: _____ Unterschrift: _____

Projekt: L 3379 von NK 5424 083 nach NM 5424 084 von NK-Sation 0831.853 bis 0832.758
Ausbau der Ortsdurchfahrt Armenhof mit Neuauftellung

Planbezeichnung: Regelquerschnitt	Plan Nr.: 2.4
Projektnummer: 21201	Maßstab: 1 : 25
Ausdruck vom: 24.09.2020	Blatt Nr.: 1
Planverfasser: 	Gezeichnet: T. Svoboda
Credlionsstrasse 1, 36039 FULDA Telefon: (0661) 95355-0 Telefax: (0661) 95355-90 e-Mail: fulda@falkenhahn-ib.de www.falkenhahn-ib.de	Geprüft: M. Alt
14.09.2020 Datum	