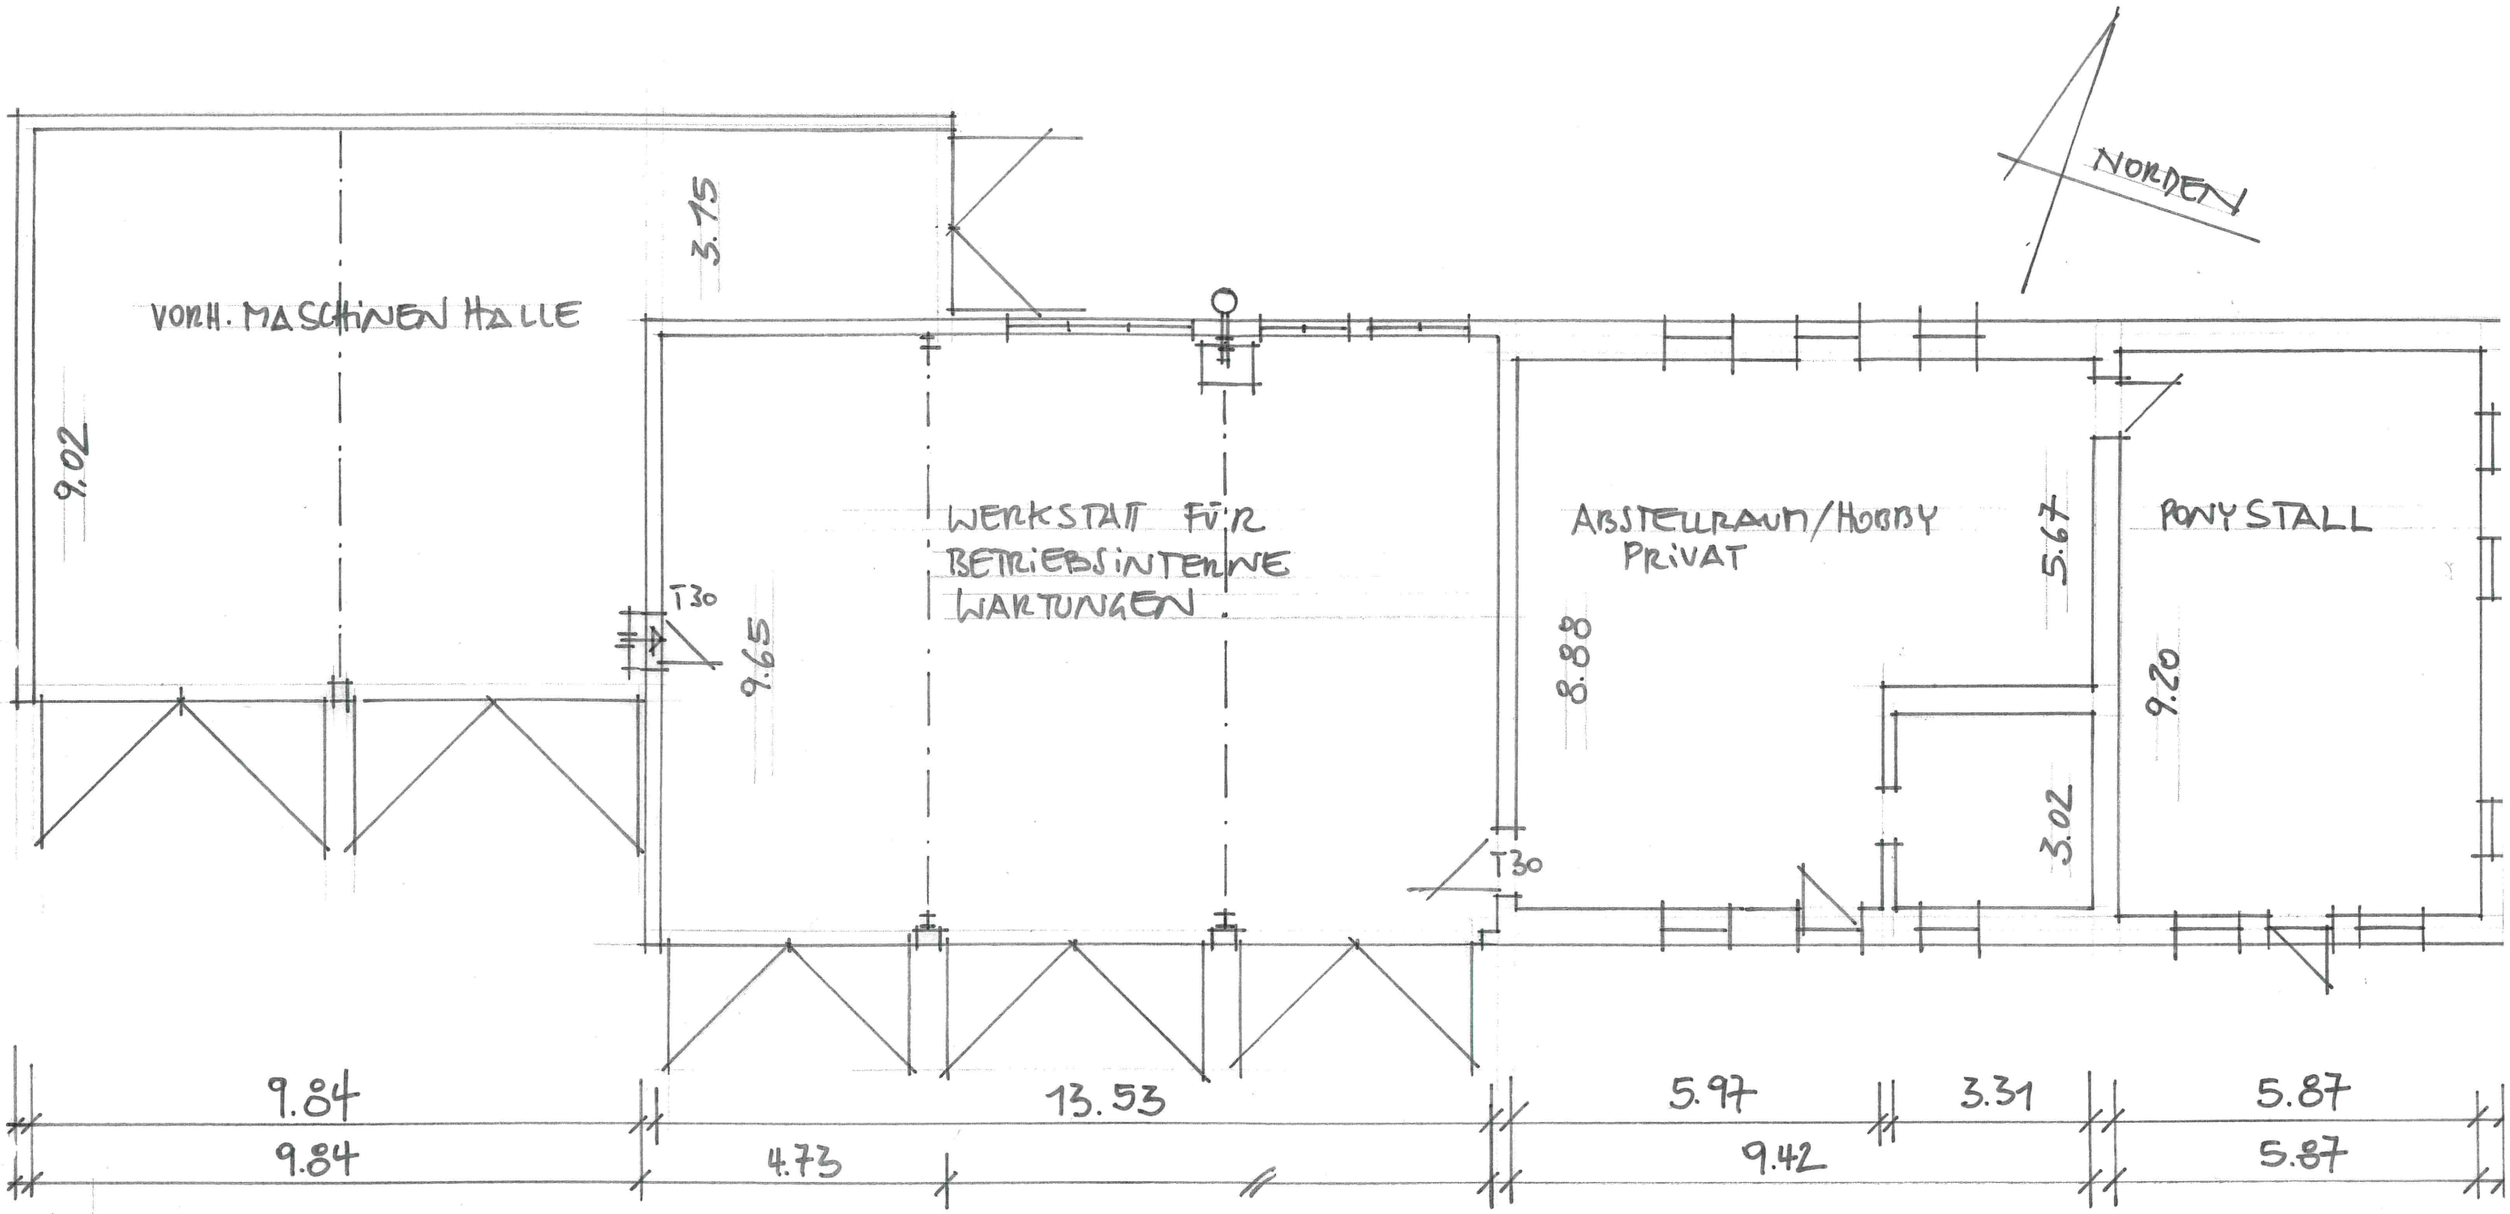

BVH. PH. HELMER 36160 DIPPERZ, KÜLOS 4

UMNUTZUNG VORH. WIRTSCHAFTSGEBÄUDE

GRUNDRISS M.: 1:100

Stephan Möller
Dipl.-Ing. Architekt BDB
Entwurf + Bauleitung
Georg-Fischer-Straße 14
Tel. (06 61) 6 62 66, Fax 60 84 40
36100 Petersberg-Steinau

BAUHERR

36100 PET.-STEINAU, 15.3.2023

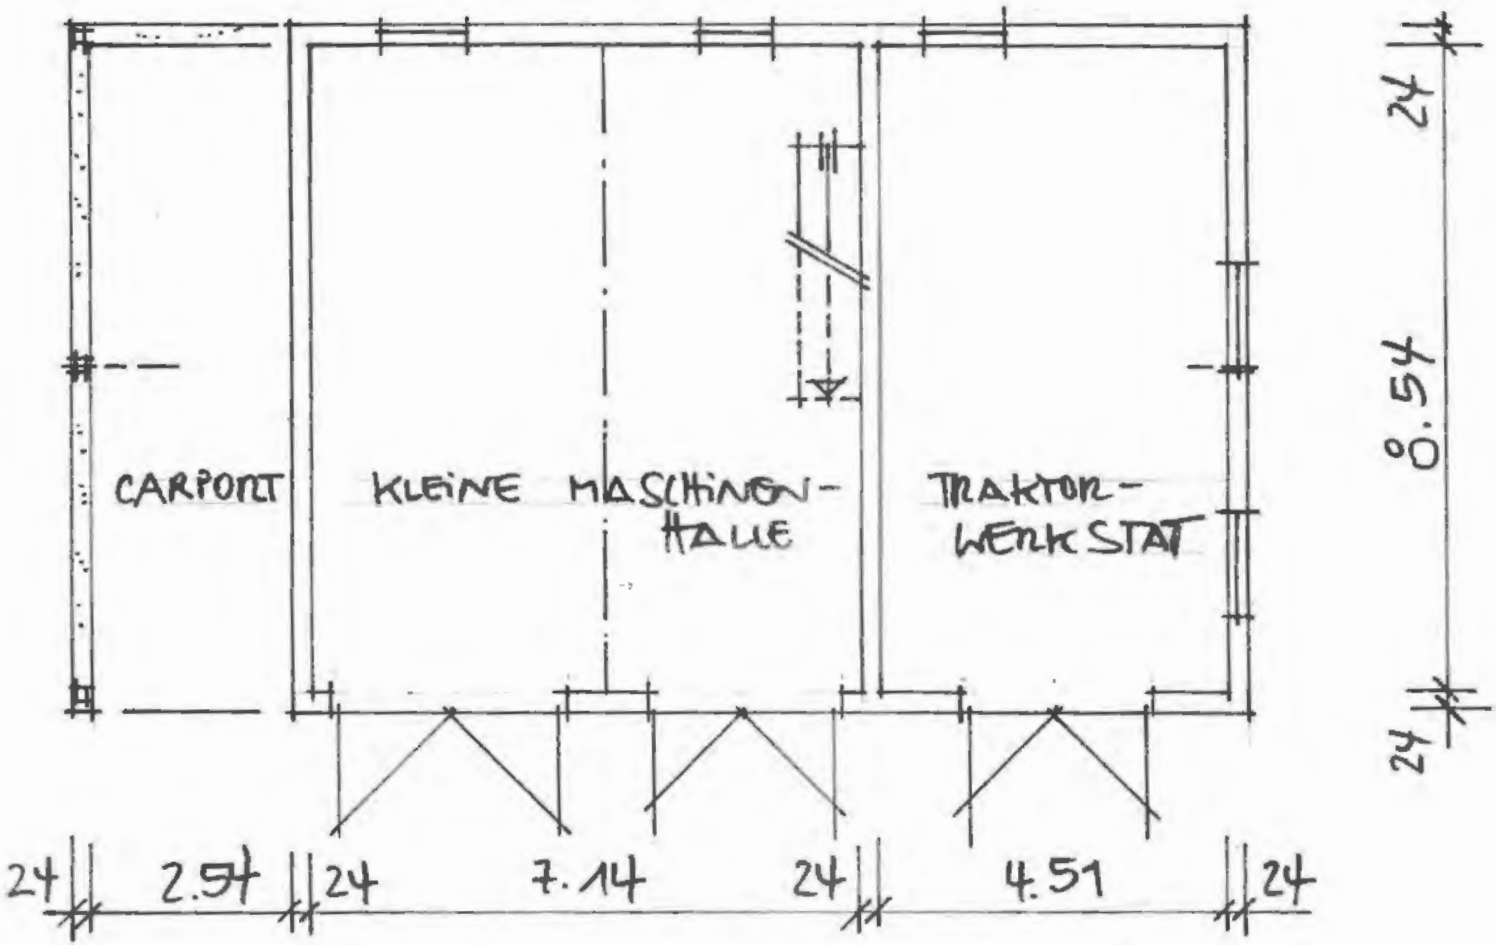

BVH. PH. HELMER 36160 DIPPERZ, HÜLOS 4

KLEINE MASCHINENHALLE

GRUNDRISS M.: 1:100

Stephan Möller
Dipl.-Ing. Architekt BDB
Entwurf + Bauleitung
Georg-Fischer-Straße 14
Tel.: (06631) 6 82 65, Fax 80 84 40
36100 Petersberg-Steinau

BAUHERR

36100 PET.-STEINAU, 15.3.23

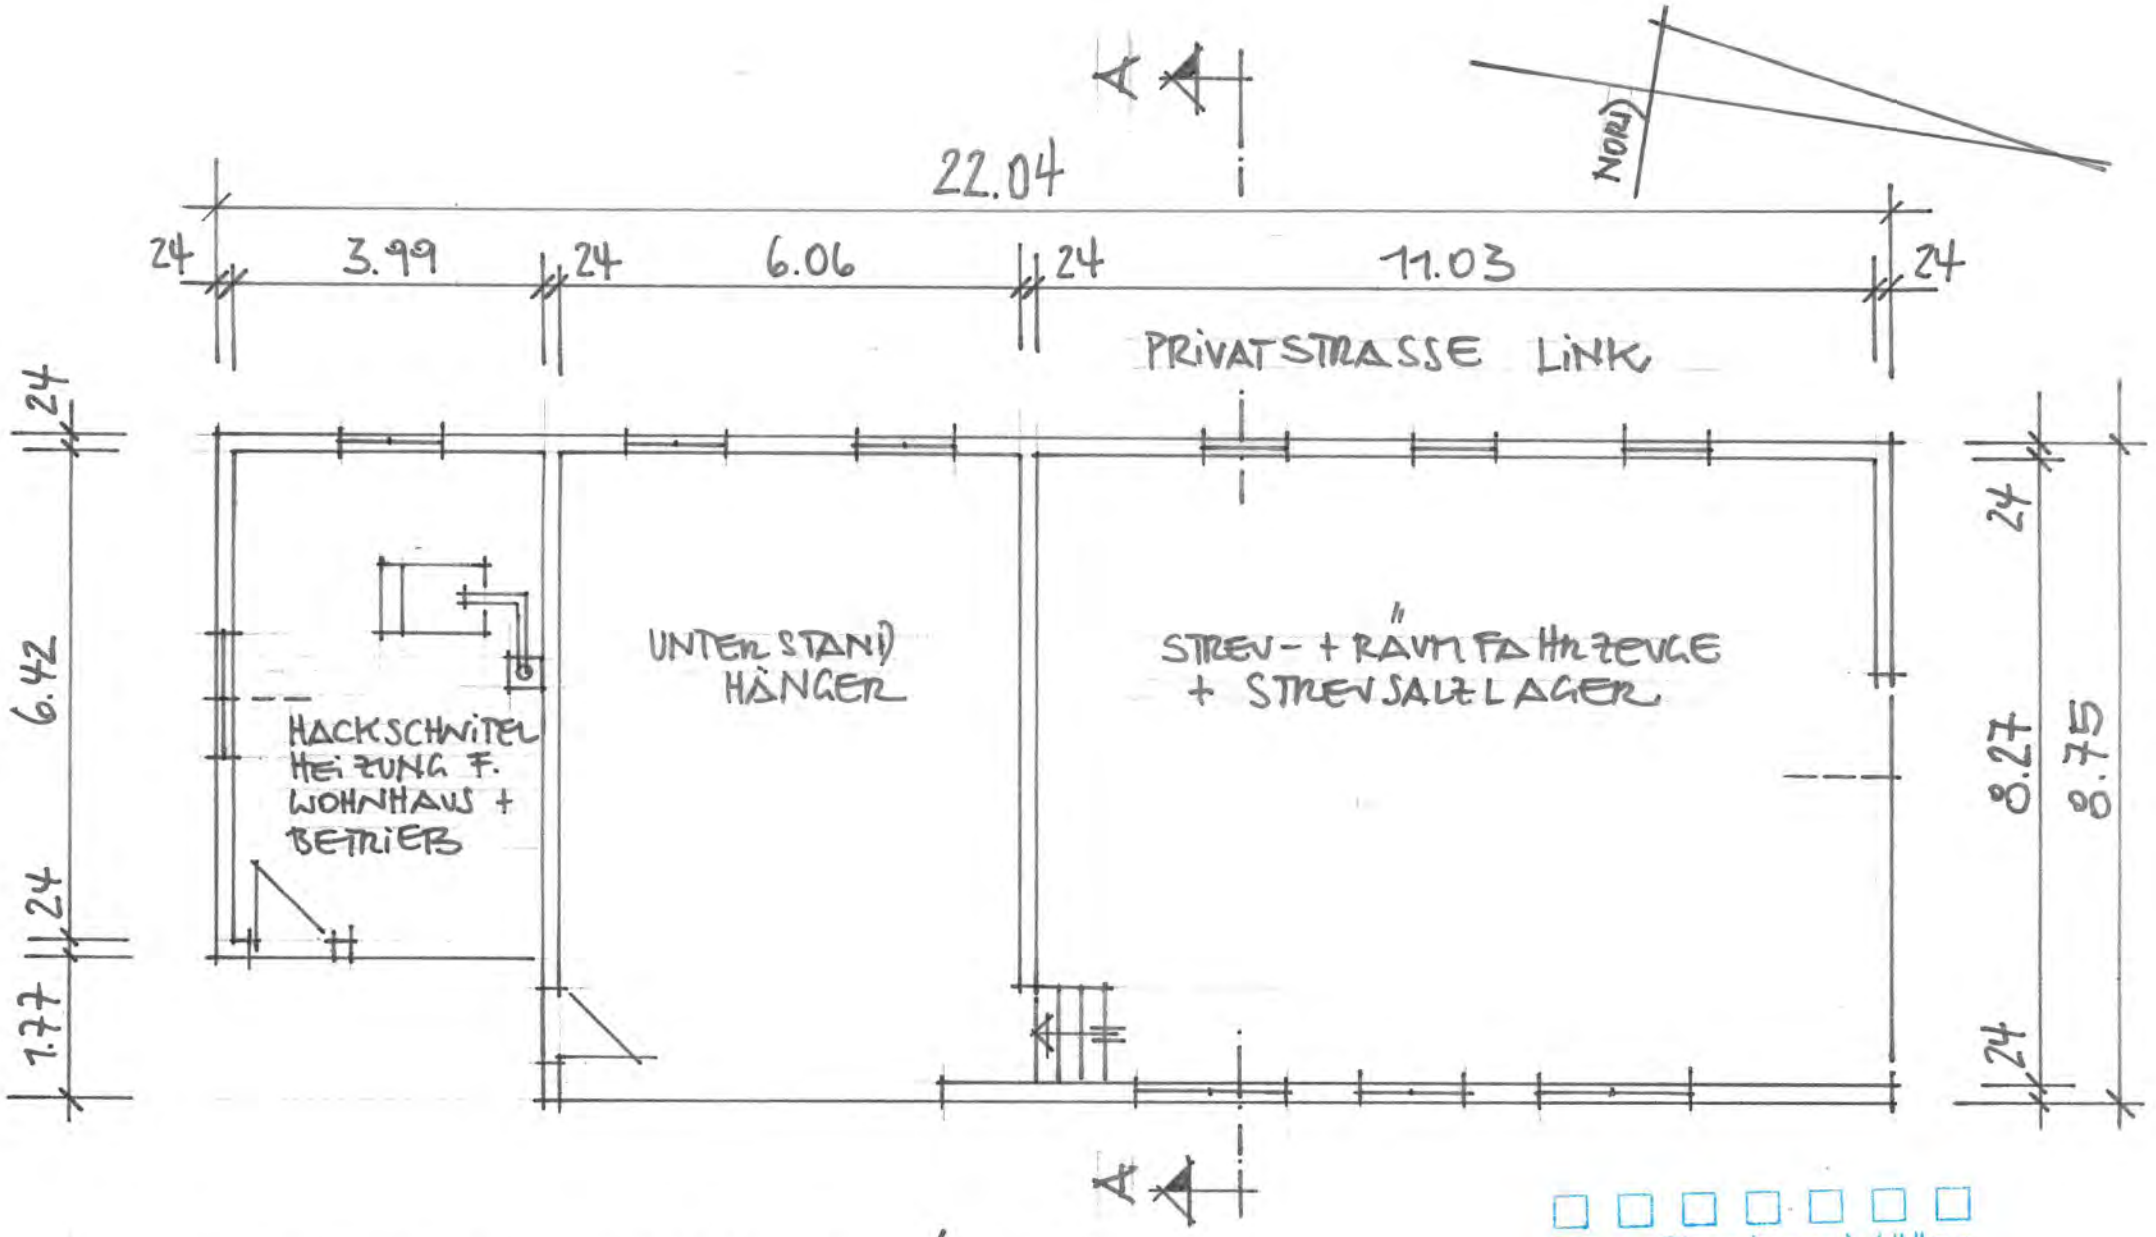

BVH. PH. HELMER 36160 DIPPERZ, KÜLOS 4
ERSATZBAU F. EHEM. HALLE
GRUNDRISS M. : 1:100

BAUHERR

Stephan Möller
Dipl.-Ing. Architekt BDB
Entwurf + Bauleitung
Georg-Fischer-Straße 14
Tel. (06 61) 6 62 86, Fax 80 84 40
36100 Petersberg-Steinau

36100 PET.-STEINAU 15.3.2023

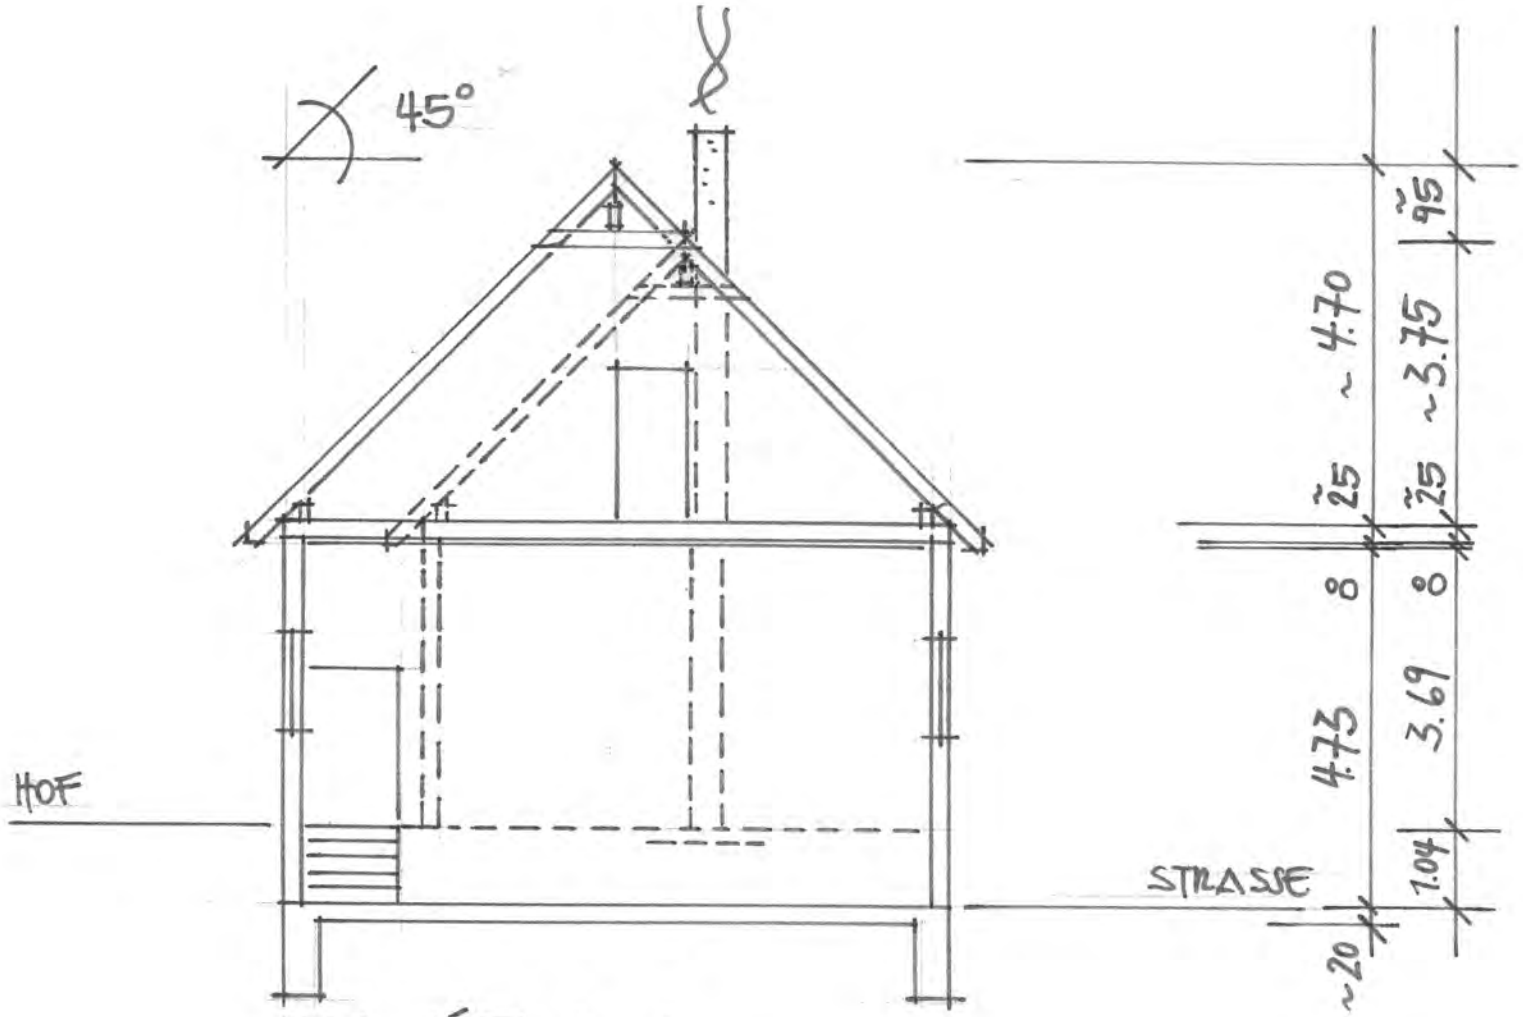

SCHNITT A-A

BVH. PH. HELMER 36160 DIPPERZ, KÜLOS 4
ERSATZBAU F. EHEM. HALLE
SCHNITT A-A M.: 1:100

Stephan Möller
Dipl.-Ing. Architekt BDB
Entwurf + Bauleitung
Georg-Fischer-Straße 14
Tel. (06 81) 6 82 66, Fax 60 84 40
36100 Petersberg-Steinau

BAUHERR

36100 PET.-STEINAU, 15.03.2023

SÜDEN (VON WOHNHAUS AUS GESEHEN)

BVH. PH. HELMEN, 36160 DIPPERZ, KÜLOS 4
ERSATZBAU F. EHEM. HALLE
SÜDEN M.: 1:100

Stephan Möller
Dipl.-Ing. Architekt BDB
Entwurf + Bauleitung
Georg-Fischer-Straße 14
Tel. (06 60) 6 62 55, Fax 60 64 40
36100 Petersberg-Steinau

BAUHERR

36100 PET.-STEINAU, 15.03.2023

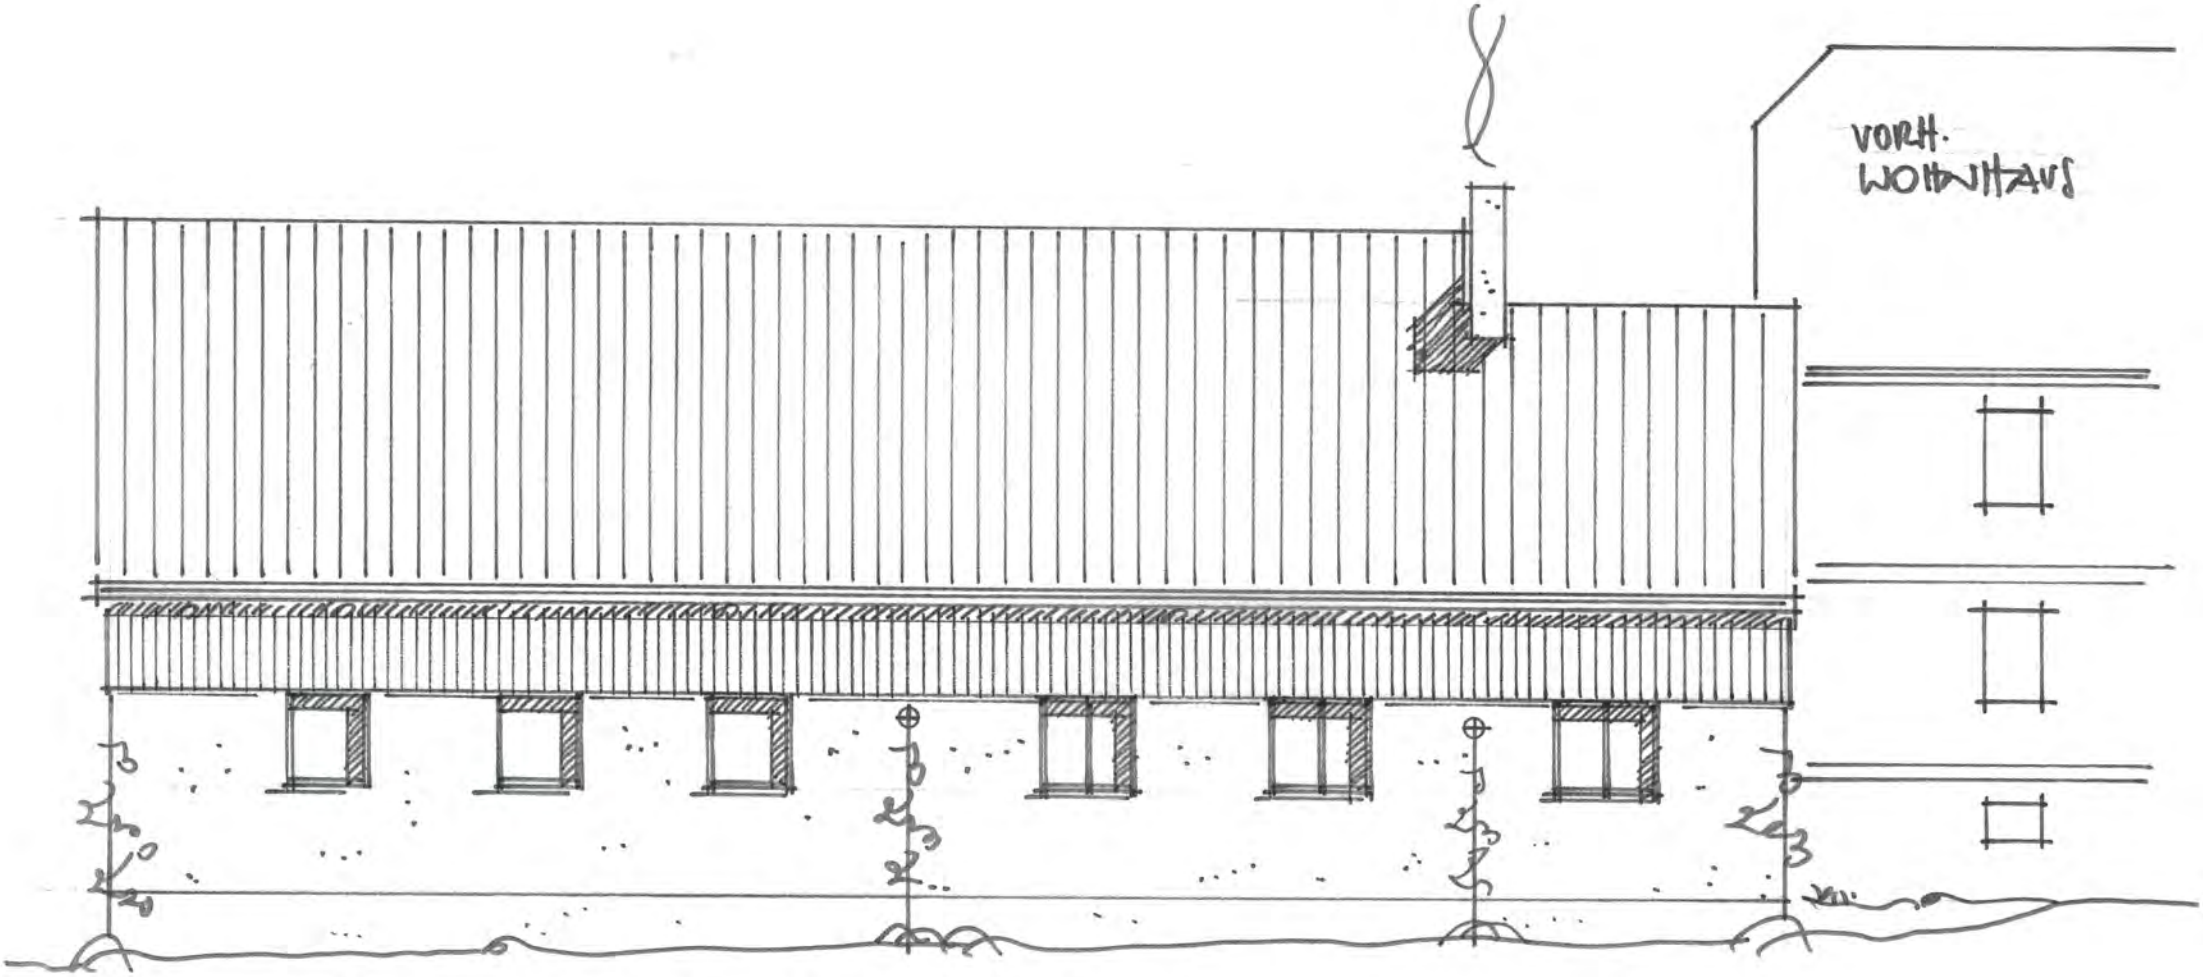

WESTEN (STRASSENANSICHT)

BVH. PH. HELMER 36160 DIPPERZ, KÜLOS 4
ERSATZBAU F. EHEM. HALLE
WESTEN M.: 1:100

Stephan Möller
Dipl.-Ing. Architekt BDB
Entwurf + Bauleitung
Georg-Fezner-Straße 14
tel. (06 31) 6 82 16, Fax 66 84 40
36100 Petersberg-Steinau

BAUHERR

36100 PET.-STEINAU 15.03.2023

VERSATZ

GGF. TAUSCH PVC-FENSTER GEGEN HOLZFENSTER NACH HISTORISCHEM VORBILD

23 STG. 18,5/26

20

3.75

Ansicht von Osten

TRAUFHÖHE REDUZIEREN

HOLZSCHALUNG

DN STEILER

TREPPE ENTFÄLLT

Ansicht von Süden

Ansicht von Norden

Stephan Möller
Dipl.-Ing. Architekt BDB
Entwurf + Bauleitung
Georg-Fischer-Straße 14
Tel. (06 61) 6 62 66, Fax 60 64 40
36100 Petersberg-Steinau

15.3.2023
WORTLAUT
F.
DENKMALSCHUTZ

Der Bauherr:

Der Architekt:

BAUVORHABEN: Neubau Maschinenhalle für landwirtschaftl. Geräte in Külos 4, 36160 Dipperz	Prj-Nr. 202027
	gez.: S.B.
BAUHERR: Herr Philip Helmer Külos 4, 36160 Dipperz	Datum: 2021-05-17
BLATT: Ansichten	M. 1:100

BAUANTRAGSPLANUNG

ARCHITEKTURBUERO SWOBODA GMBH
AM BAUMGARTEN 11 36137 GROSSENLÜDER
TEL.: 06648/9524-0; FAX: 06648/8299 E-MAIL: info@architekt-swoboda.de

Stephan Möller
Dipl.-Ing. Architekt BDB
Entwurf + Bauleitung
Georg-Fischer-Straße 14
Tel. (06 61) 6 62 66, Fax 60 64 40
36100 Petersberg-Steinau

10.07.2024

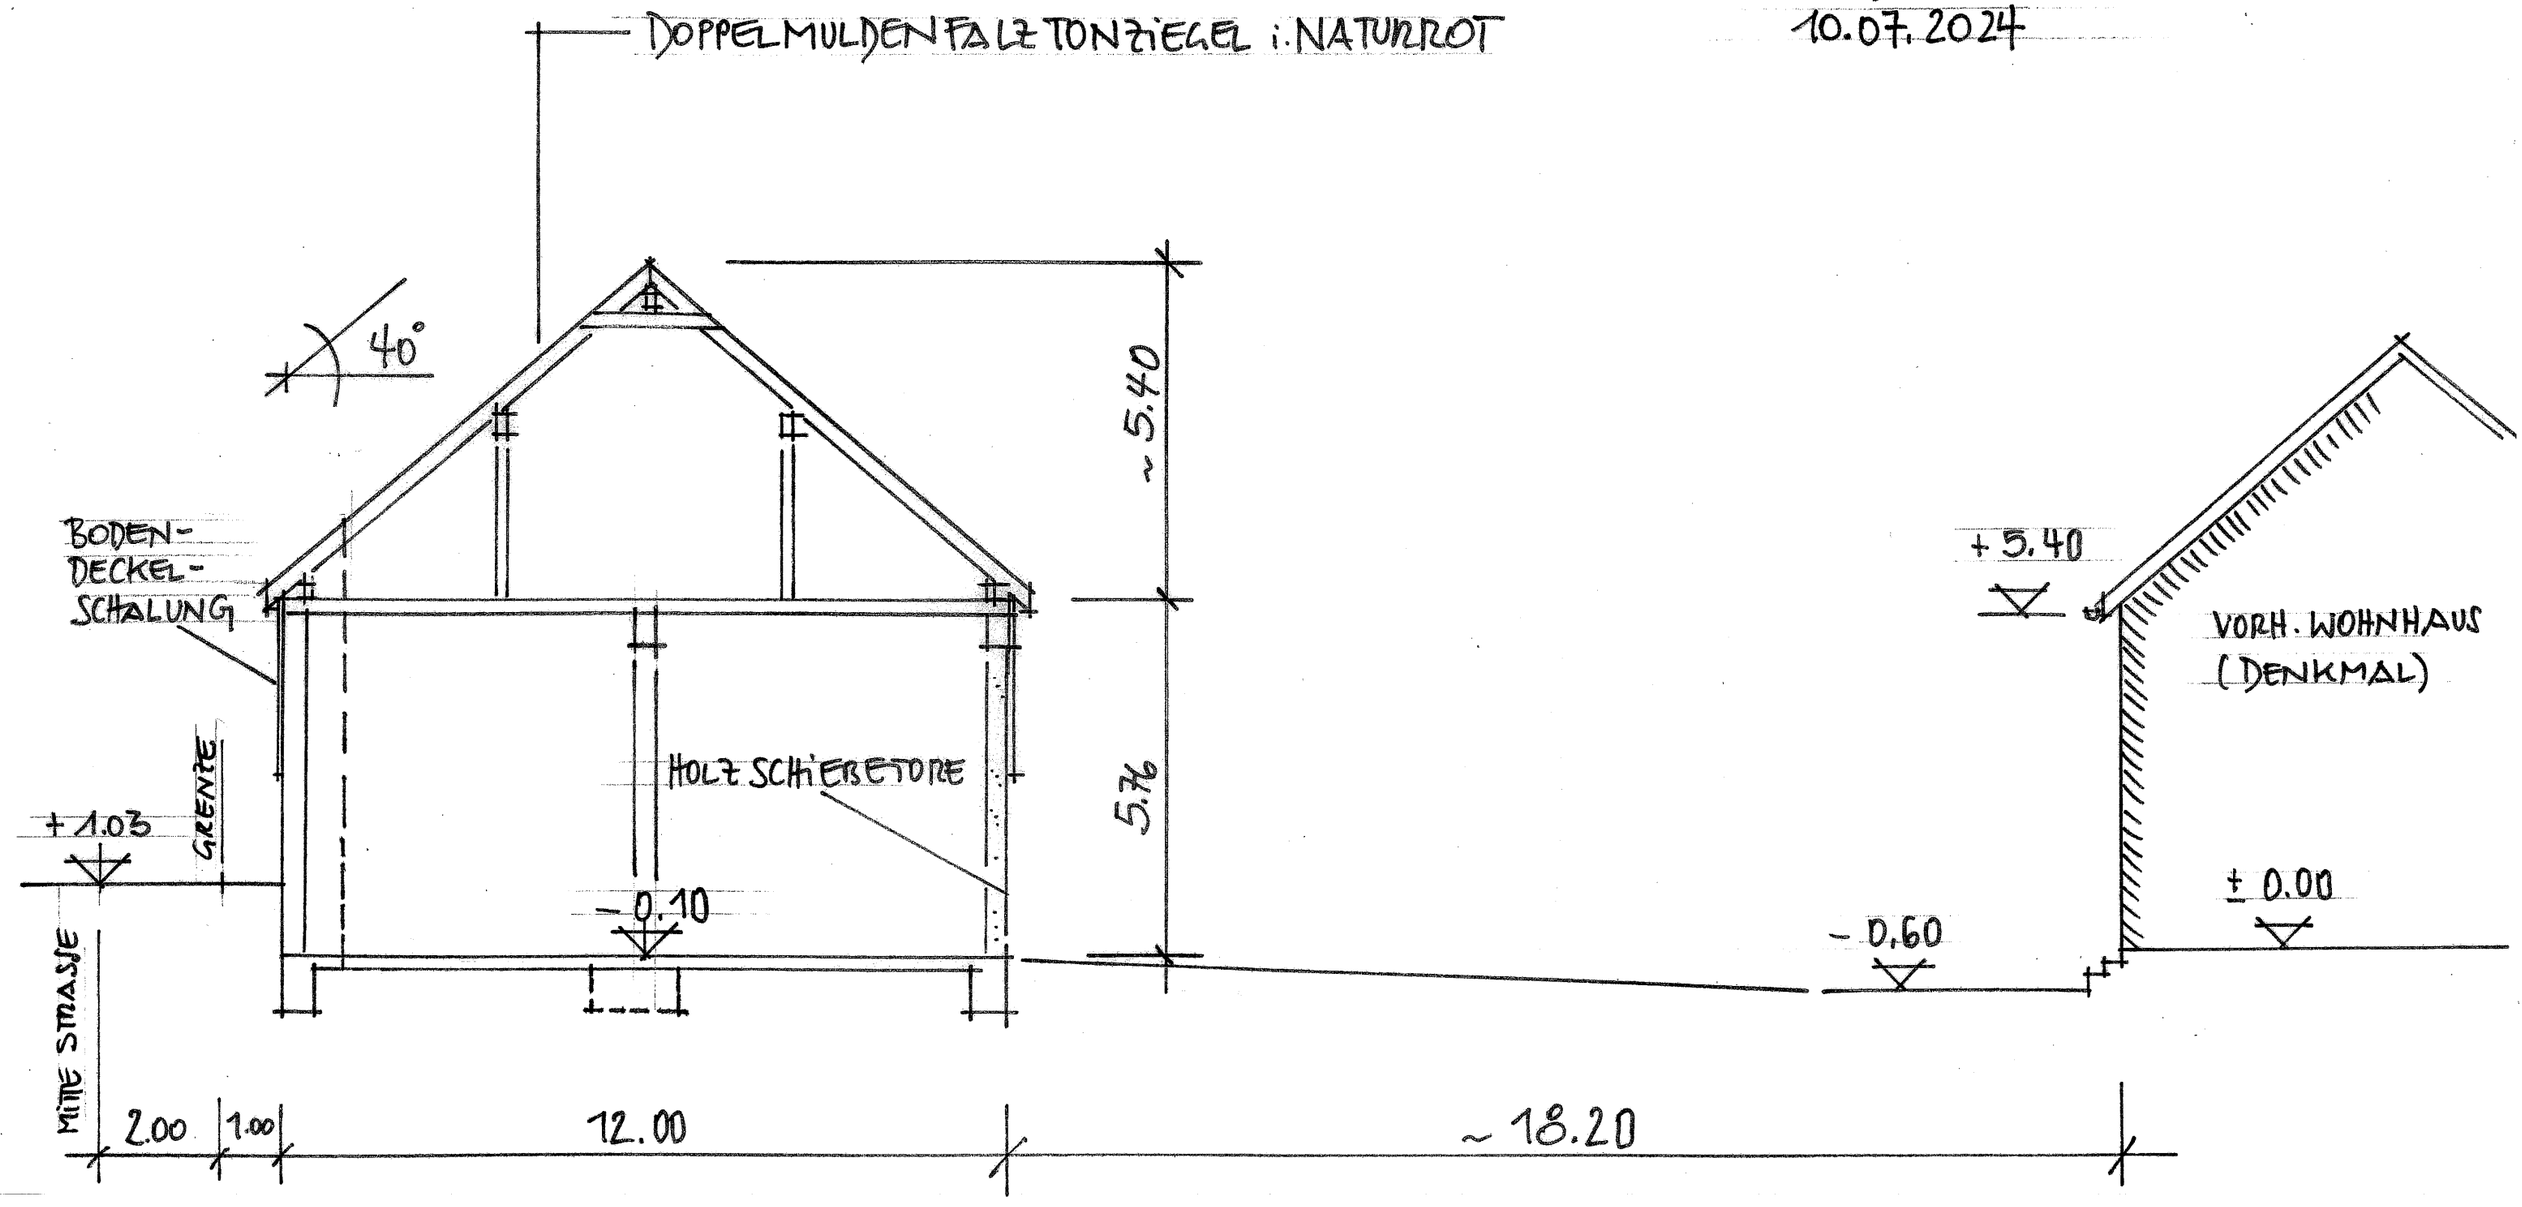

NEUE MASCHINENHALLE
PHILIPP HELMER - KÜLOS

SCHNITT A-A M.: 1: 100

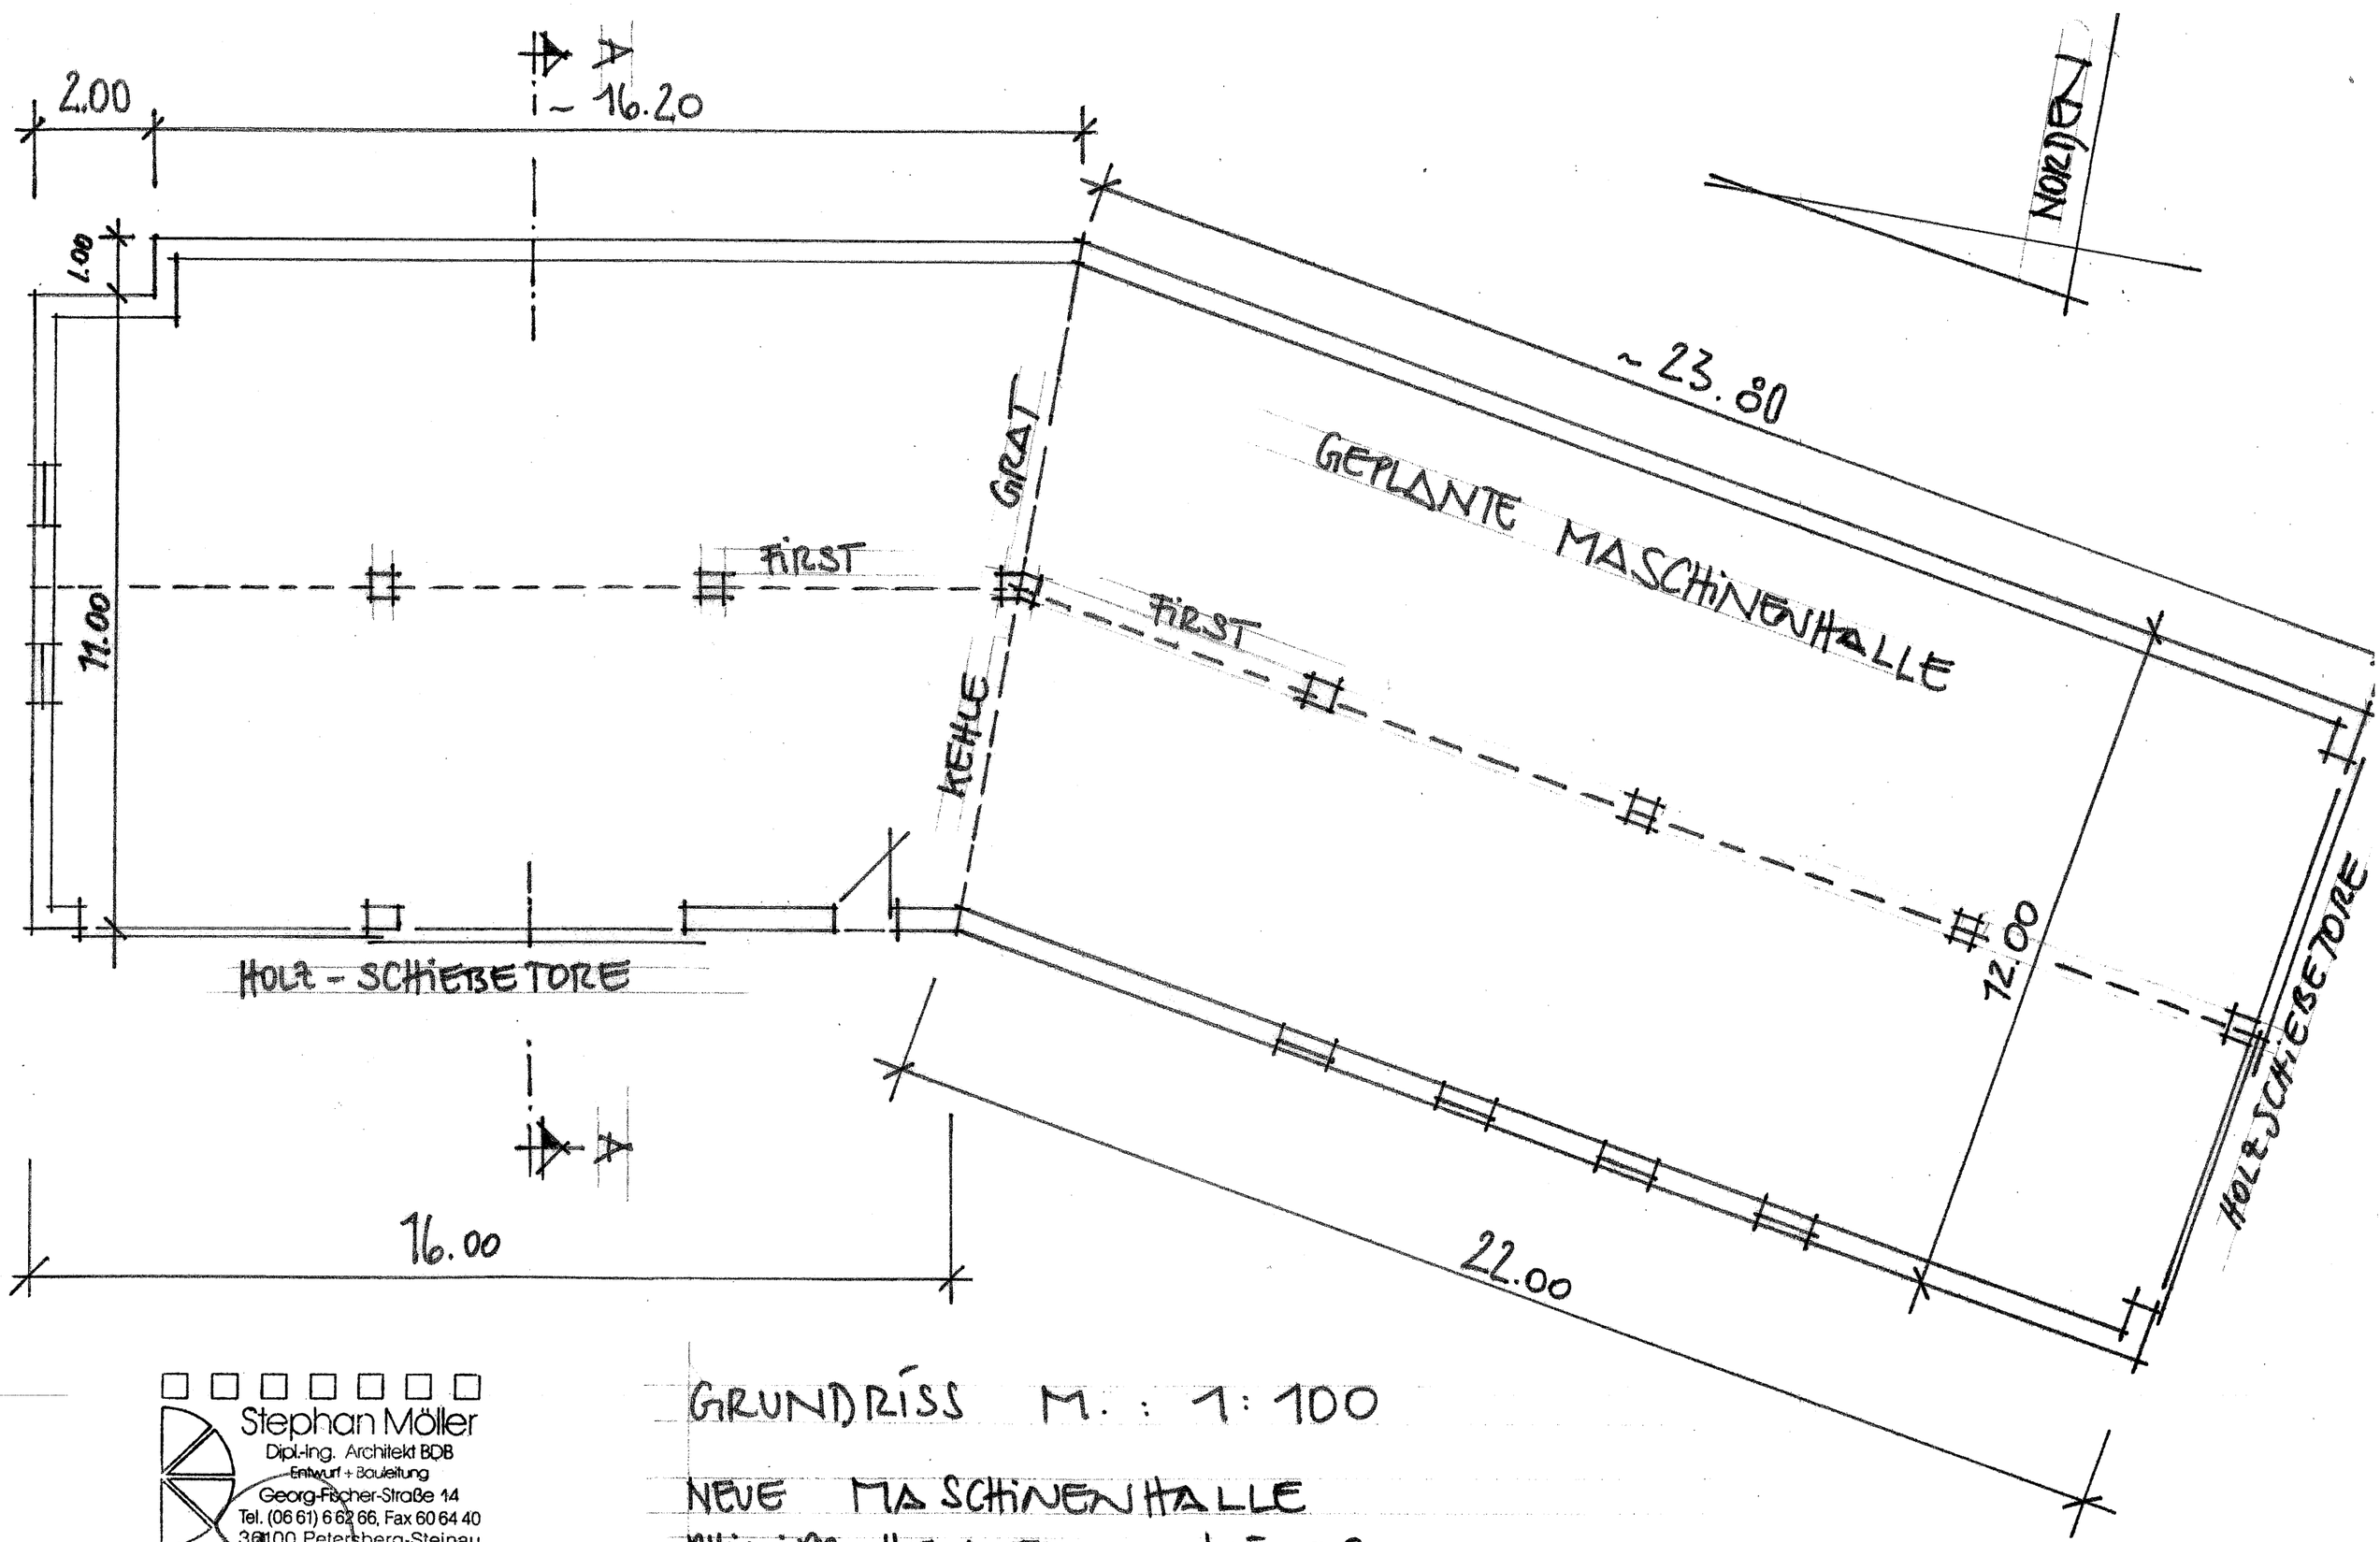

Stephan Möller
Dipl.-Ing. Architekt BDB
Entwurf + Bauleitung
Georg-Fischer-Straße 14
Tel. (06 61) 6 62 66, Fax 60 64 40
36100 Petersberg-Steinau

10.07.2024

GRUNDRISS M.: 1:100

NEUE MASCHINENHALLE
PHILIPP HELMER - KÜLOS

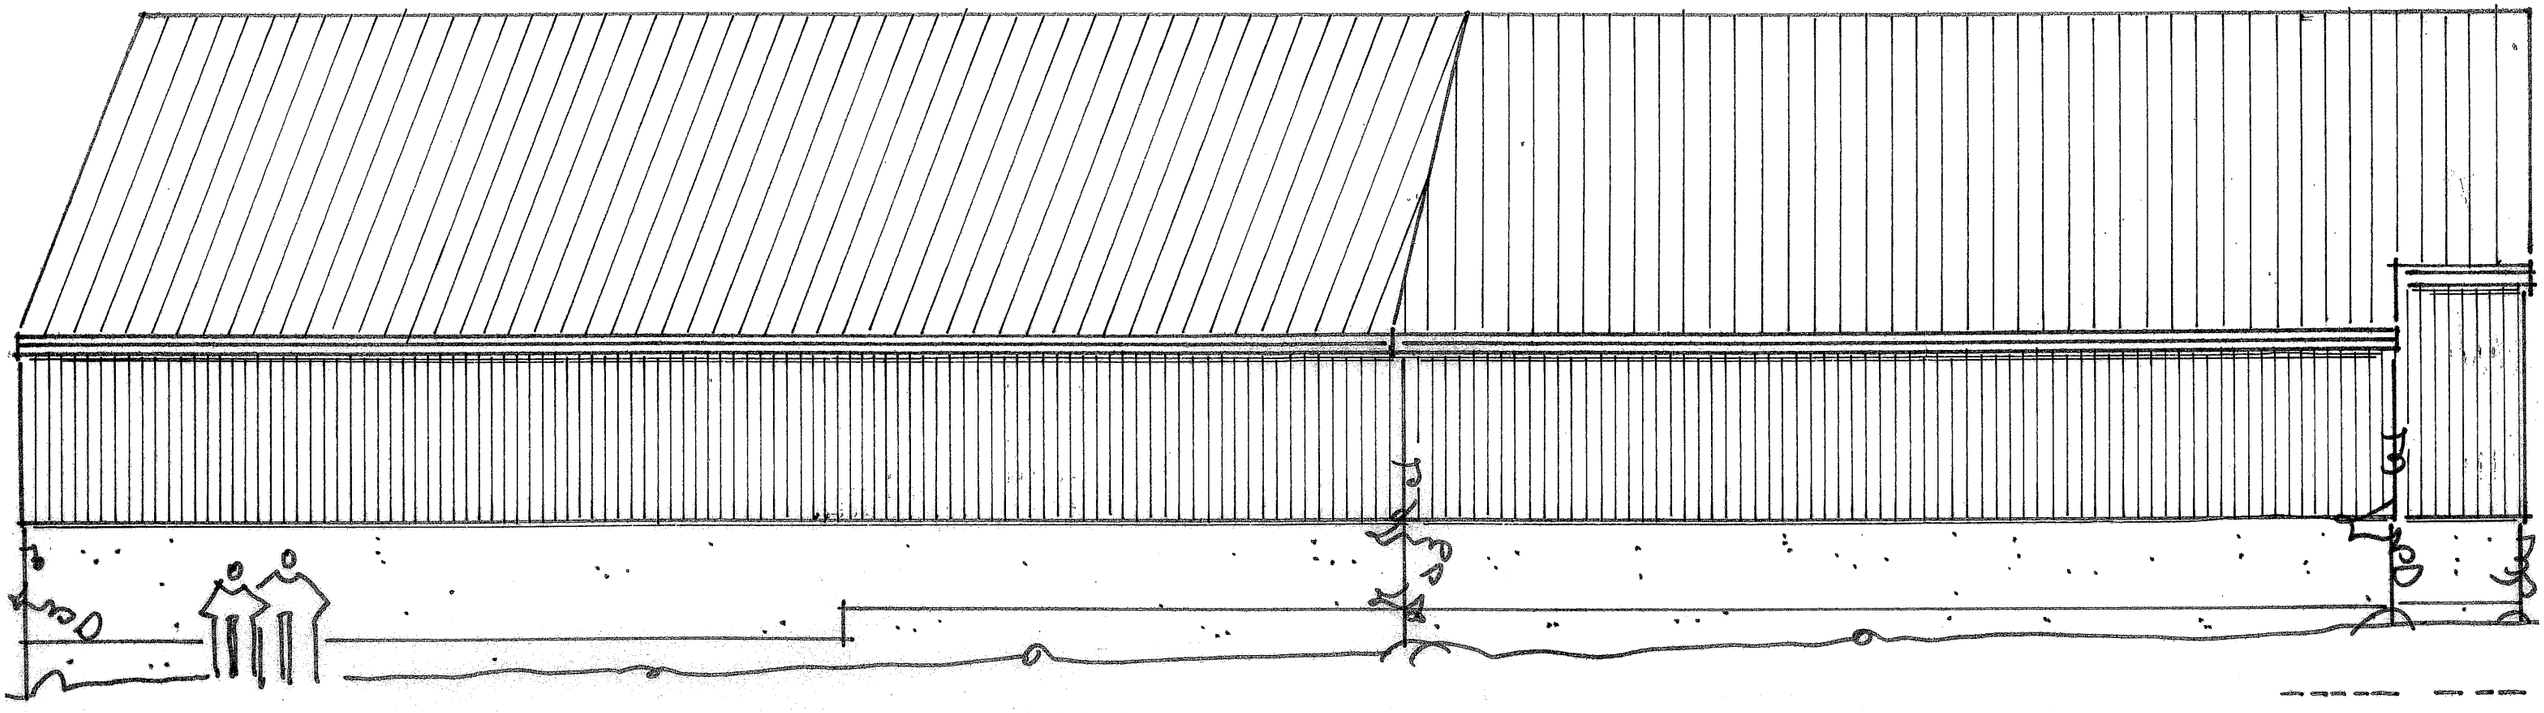

OSTEN M.: 1:100

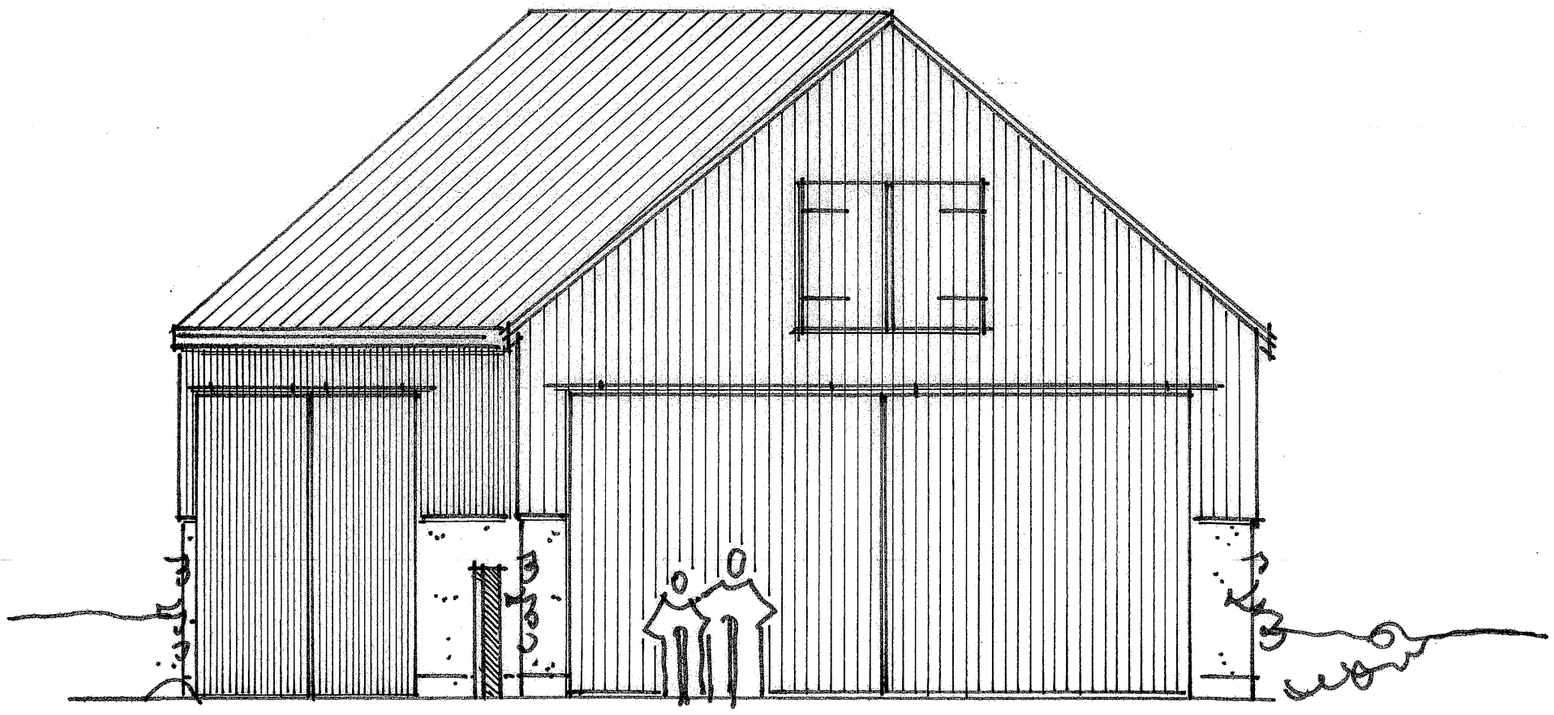

SÜDEN M.: 1:100

NEUE MASCHINENHALLE

ANSICHTEN O. + S. M.: 1:100

PHILIPP HELMER - KÜLOS

Stephan Möller
Dipl.-Ing. Architekt BDB
Entwurf + Bauleitung
Georg-Fischer-Straße 14
Tel. (06 61) 6 62 66, Fax 60 64 40
36100 Petersberg-Steinau

36100 PET.-STEINAU, 10.07.2024

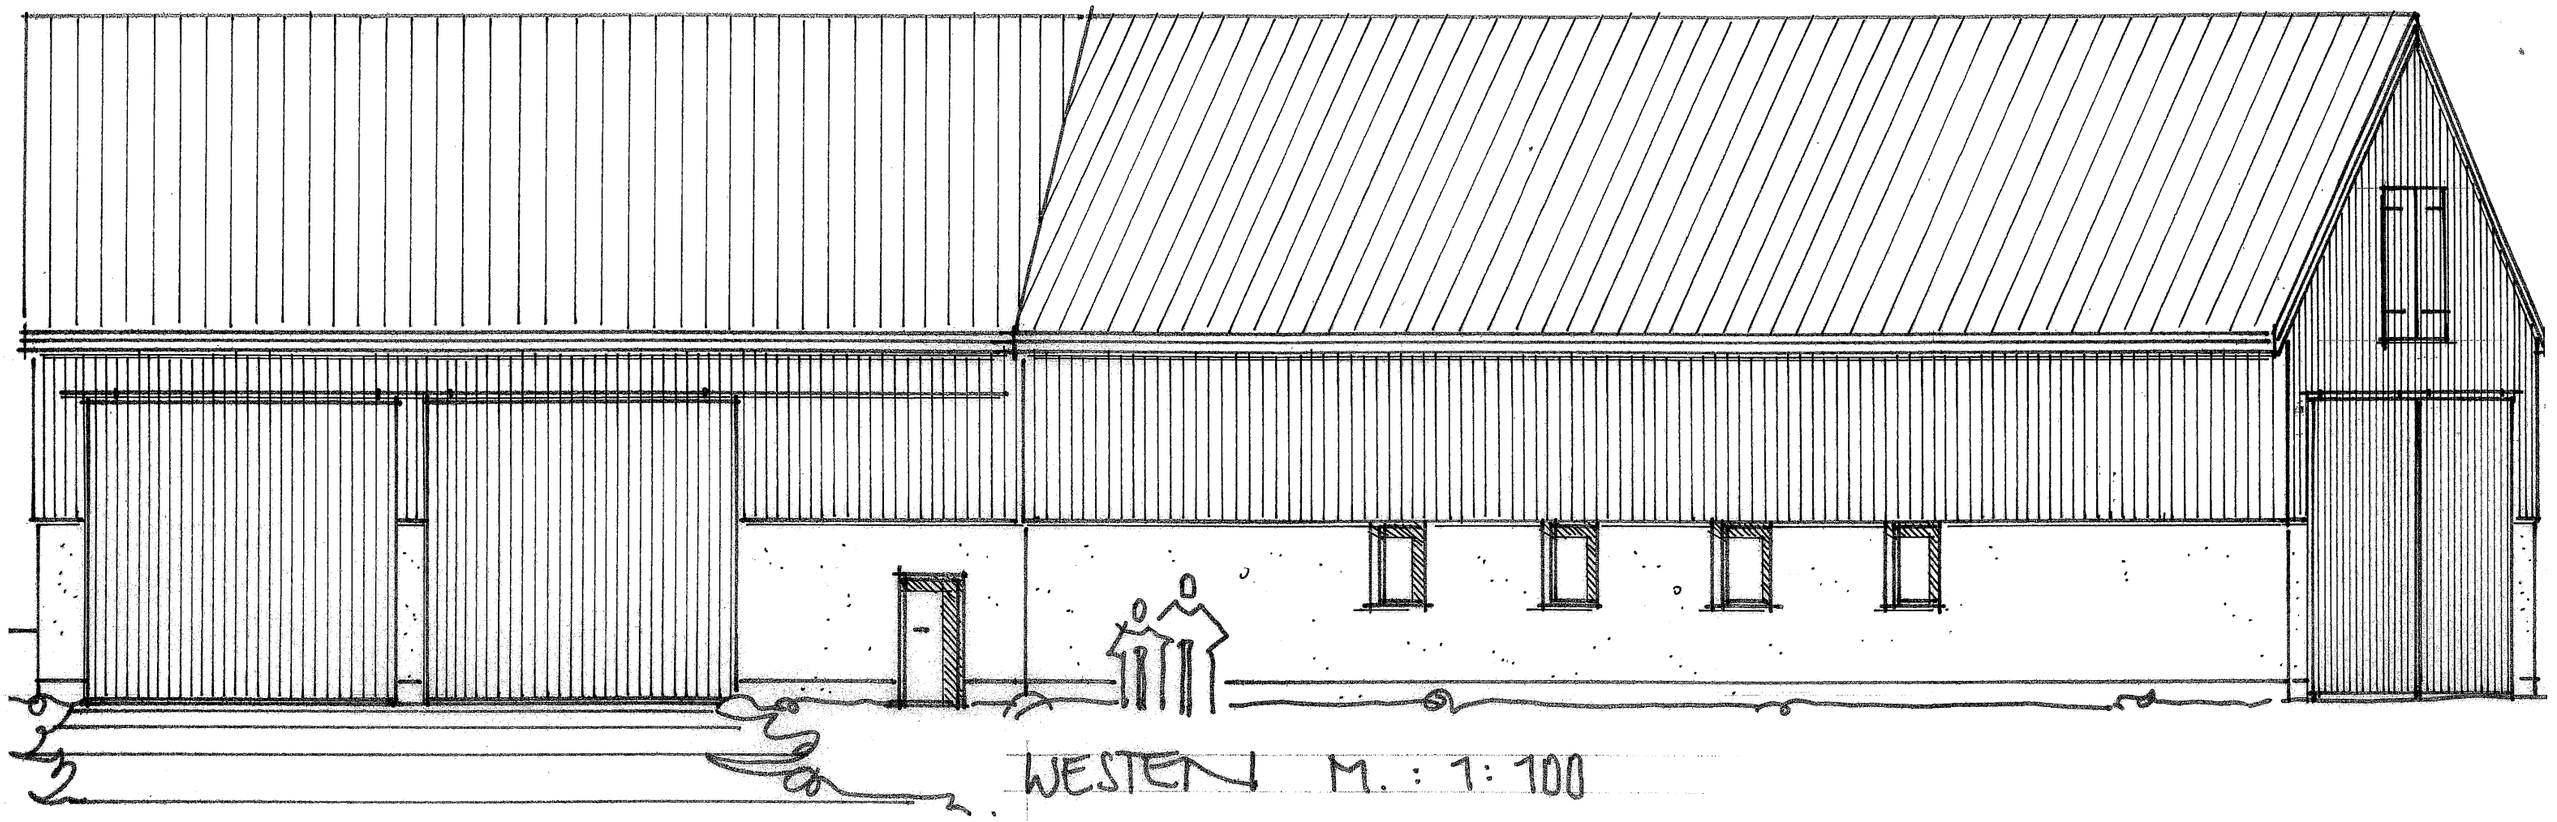

WESTEN M.: 1:100

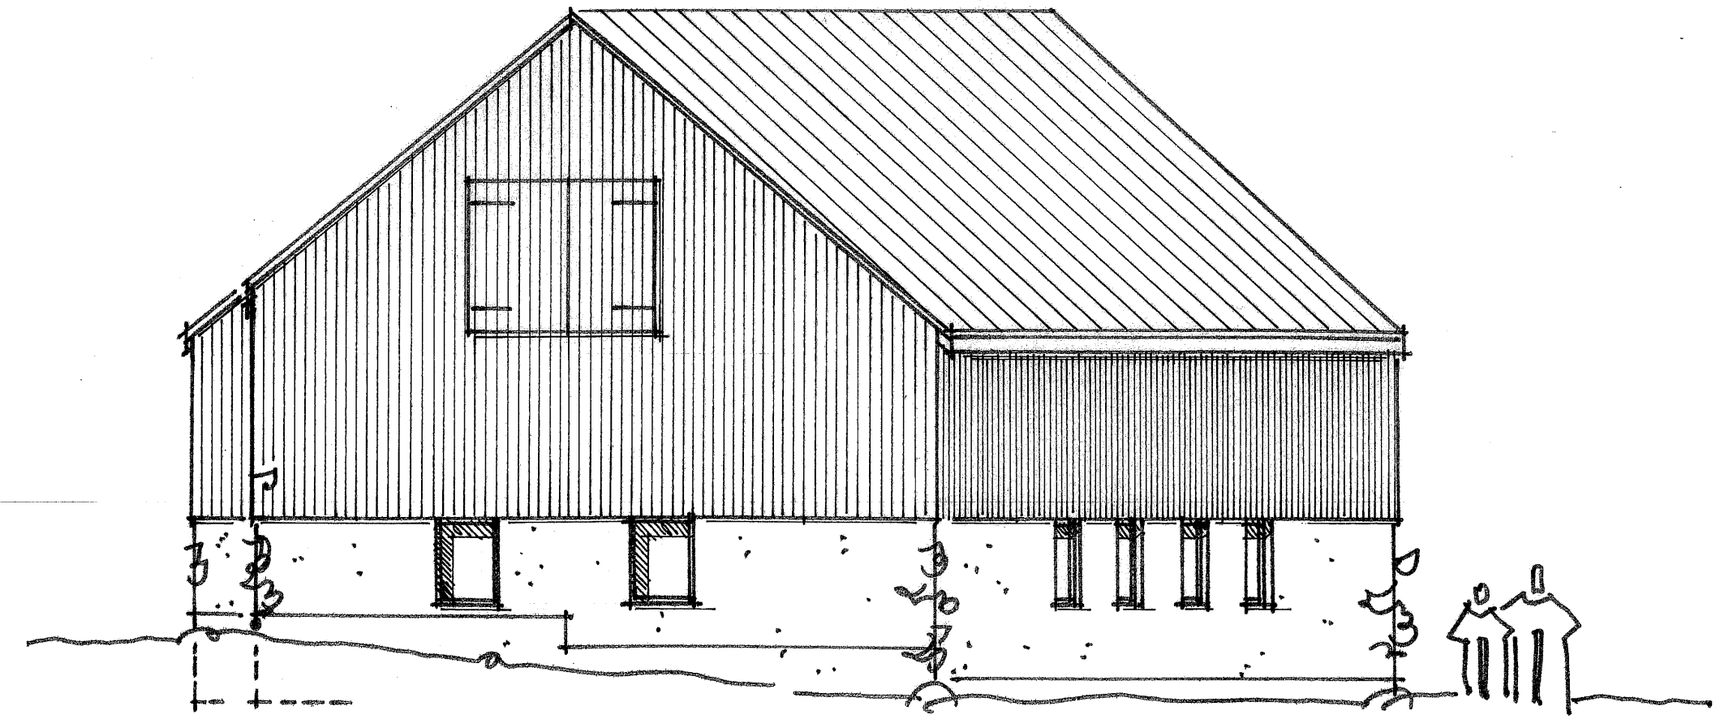

NORDEN M.: 1:100

NEUE MASCHINENHALLE
ANSICHTEN W.+N. M.: 1:100

PHILIPP HELFER - KÜLOS

Stephan Möller
Dipl.-Ing. Architekt BDB
Entwurf + Bauleitung
Georg-Fischer-Straße 14
Tel. (06 61) 6 62 66, Fax 60 64 40
36100 Petersberg-Steinau

36100 PET. - STEINAU 10.07.2024